

# ОБОСНОВЫВАЮЩИЕ МАТЕРИАЛЫ

К СХЕМЕ ТЕПЛОСНАБЖЕНИЯ  
ЗАГРИВСКОГО СЕЛЬСКОГО ПОСЕЛЕНИЯ  
СЛАНЦЕВСКОГО МУНИЦИПАЛЬНОГО РАЙОНА  
ЛЕНИНГРАДСКОЙ ОБЛАСТИ НА ПЕРИОД ДО 2033 ГОДА

Сведений, составляющих государственную тайну в соответствии с Указом Президента Российской Федерации от 30.11.1995 № 1203 «Об утверждении перечня сведений, отнесенных к государственной тайне», не содержится.

(АКТУАЛИЗАЦИЯ НА 2019 ГОД)





Приложение 1. Карты (схемы) тепловых сетей в зонах действия источников тепловой энергии

Инд. № подл.	Подп. и дата	Взам. инв. №	Инд. № дубл.	Подп. и дата

					41642408.0М-ПСТ.001.001			
						Лист	Масса	Масштаб
Изм/Лист	№ докум	Подп.	Дата					
Разраб.	Рыжков		08.19				A3	1:2500
Проб.	Юсупова		08.19					
Т. Контр.						Лист	Листов	
Н. Контр.								
Утв.								

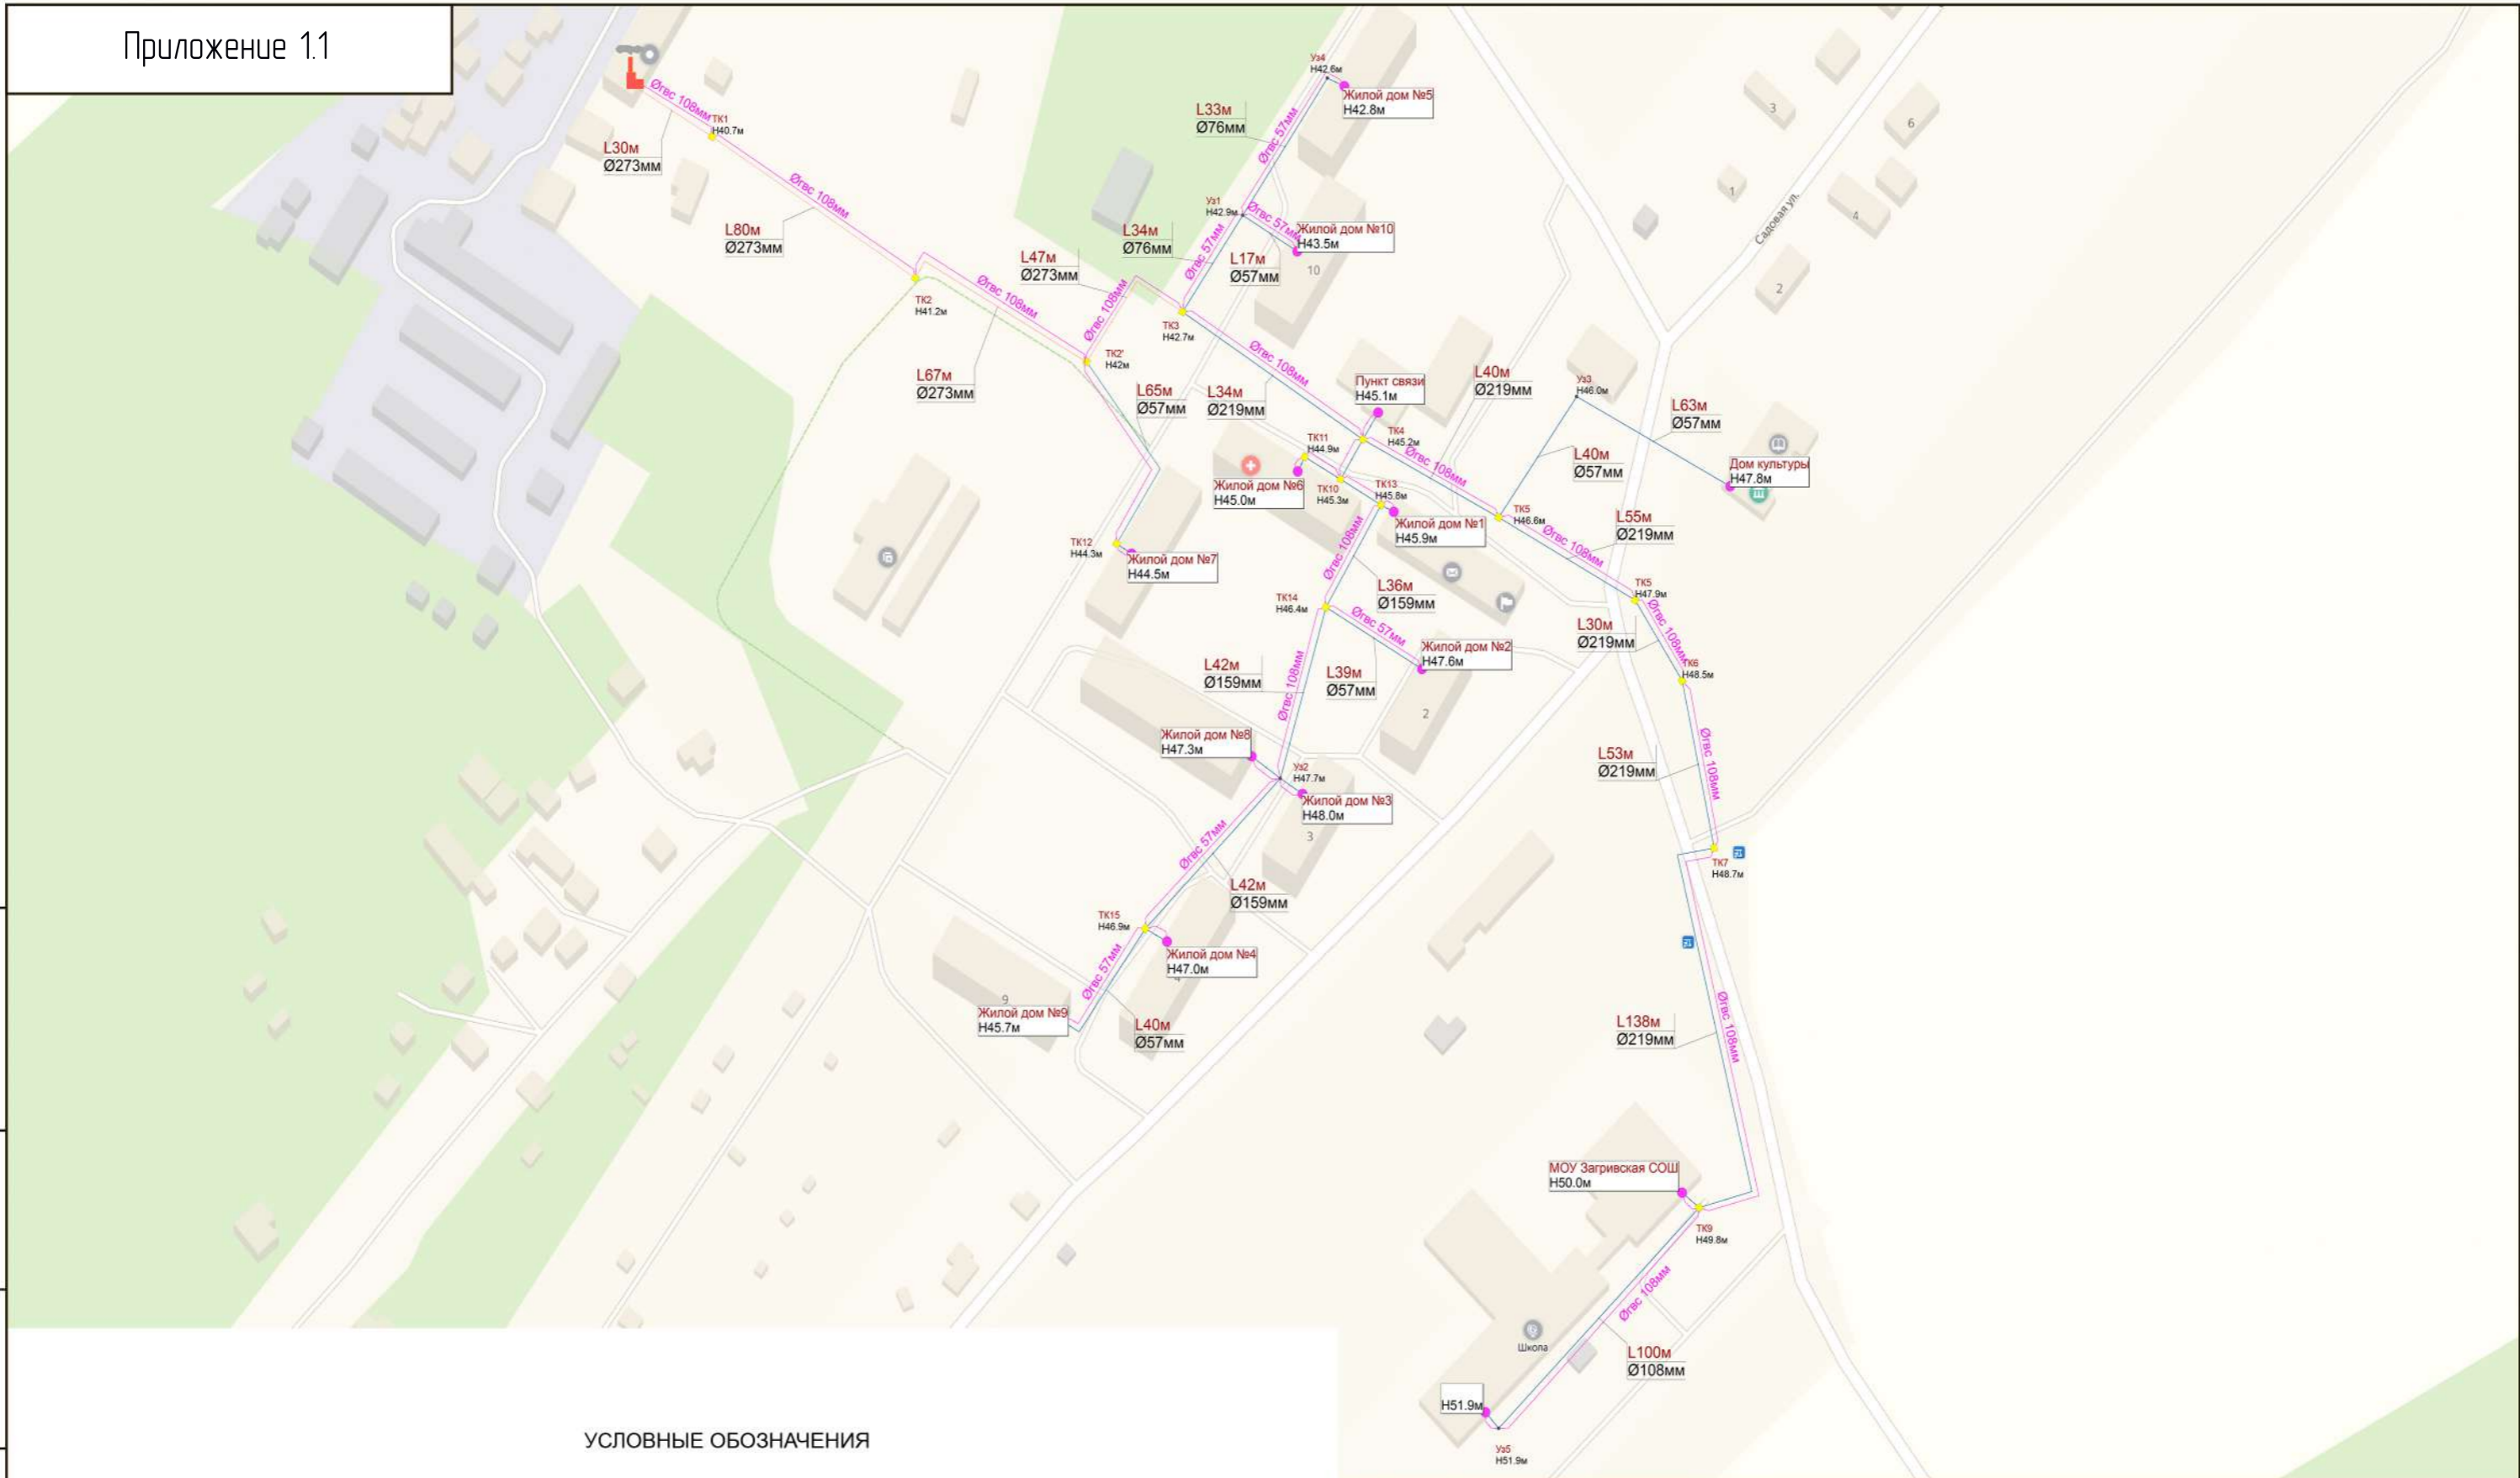







УСЛОВНЫЕ ОБОЗНАЧЕНИЯ

-  Источник тепловой энергии
-  Участок тепловой сети, надземный
-  Участок тепловой сети, подземный бесканальный
-  Потребитель тепловой энергии

Изн. № подл.	Подп. и дата
Взам. инв. №	Инв. № дубл.
Взам. инв. №	Подп. и дата

					41642408.0M-ПСТ.001.001			
Изм.	Лист	№ докум	Подп.	Дата	Карты (схемы) тепловых сетей в зонах действия источников тепловой энергии. Суц..	Лист	Масса	Масштаб
Разраб.		Рыжков		08.19			A3	1:2500
Проб.		Юсупова		08.19				
Т. Контр						Лист	Листов	
Н. Контр								
Умб.								



-  Источник тепловой энергии
-  Участок тепловой сети, надземный
-  Участок тепловой сети, подземный бесканальный
-  Участок ГВС
-  Потребитель тепловой энергии

41642408.0М-ПСТ.001.001

Изм.	Лист	№ докум	Подп.	Дата	Карты (схемы) тепловых сетей в зонах действия источников тепловой энергии. Перспект..	Лист	Масса	Масштаб
Разраб.	Рыжков			08.19			A3	1:2500
Проб.	Юсупова			08.19		Лист	Листов	
Т. Контр								
Н. Контр								
Умб.								

Инд. № подл.	Подп. и дата
Взам. инв. №	Подп. и дата
Инв. № дубл.	Подп. и дата